



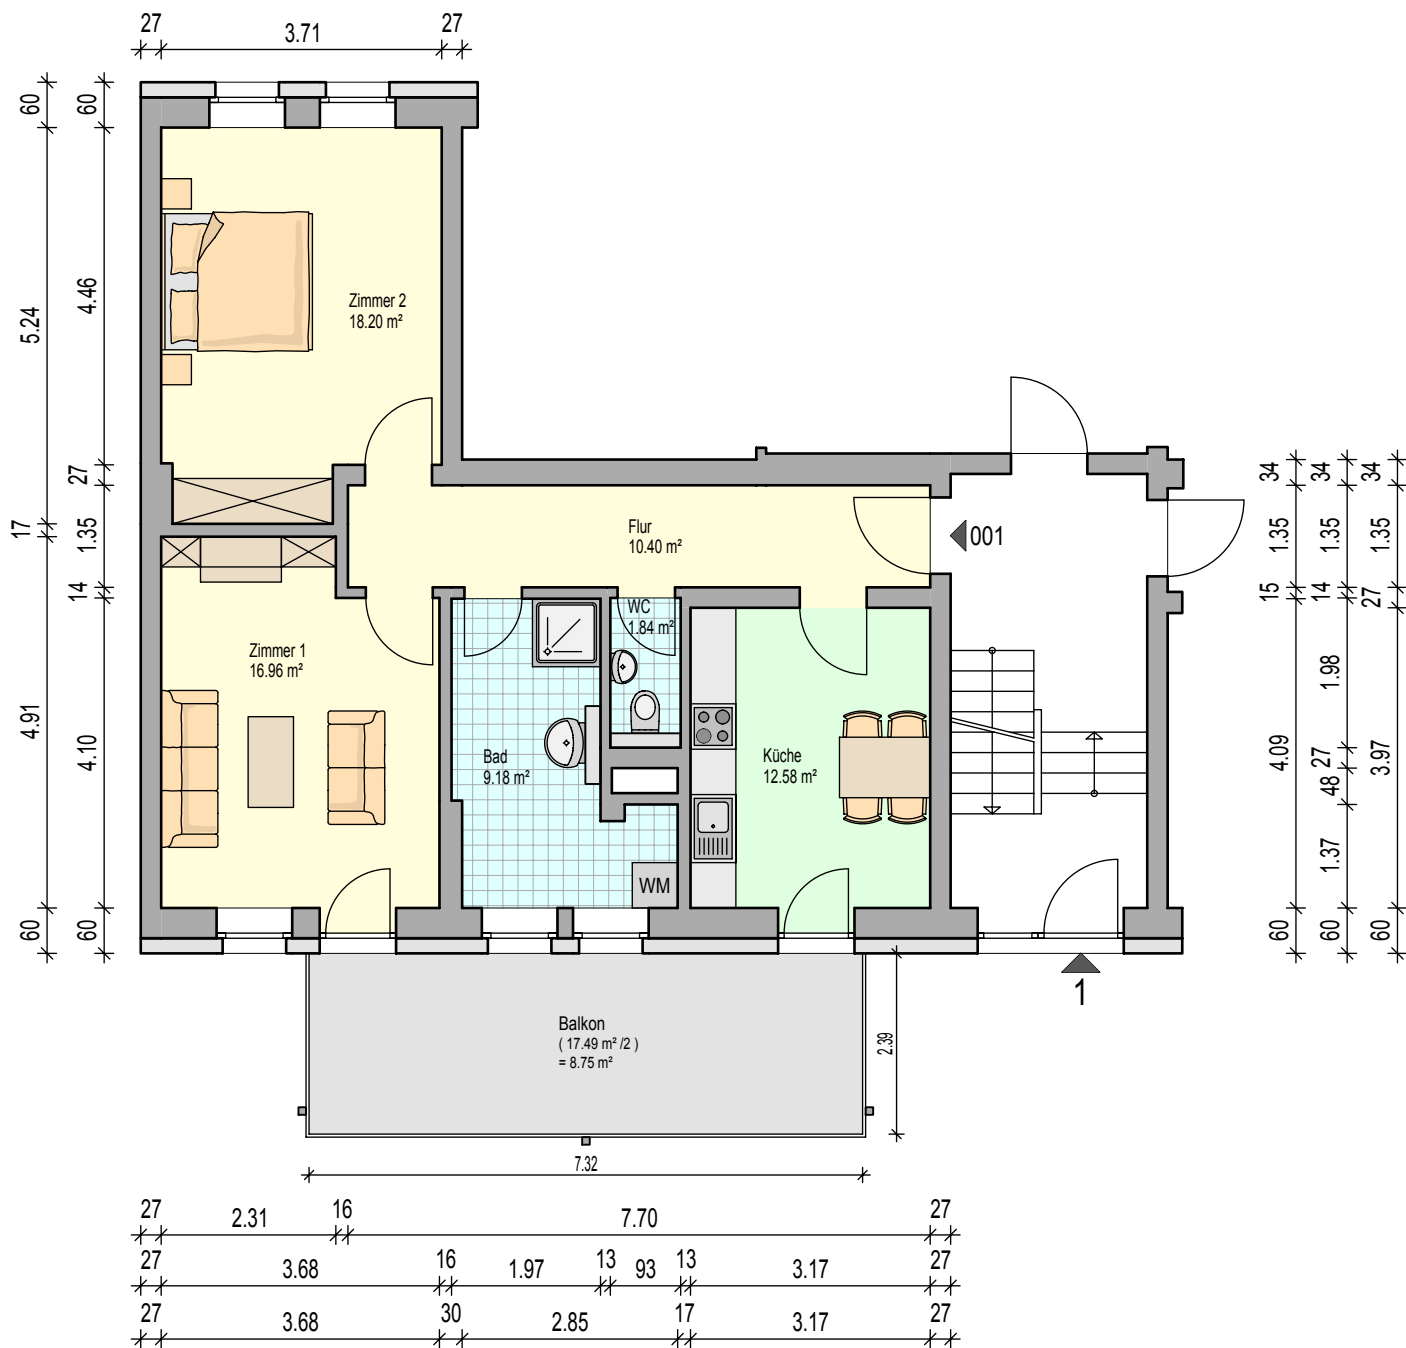

Hinweise:
Möblierung nur beispielhaft.
Alle Maße ohne Gewähr, Fenster und Türen werden schematisch dargestellt!

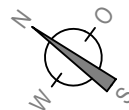

111-0218-001.001 - Schurzstraße 1 - Erdgeschoss links

Planstand: 31.07.2021