



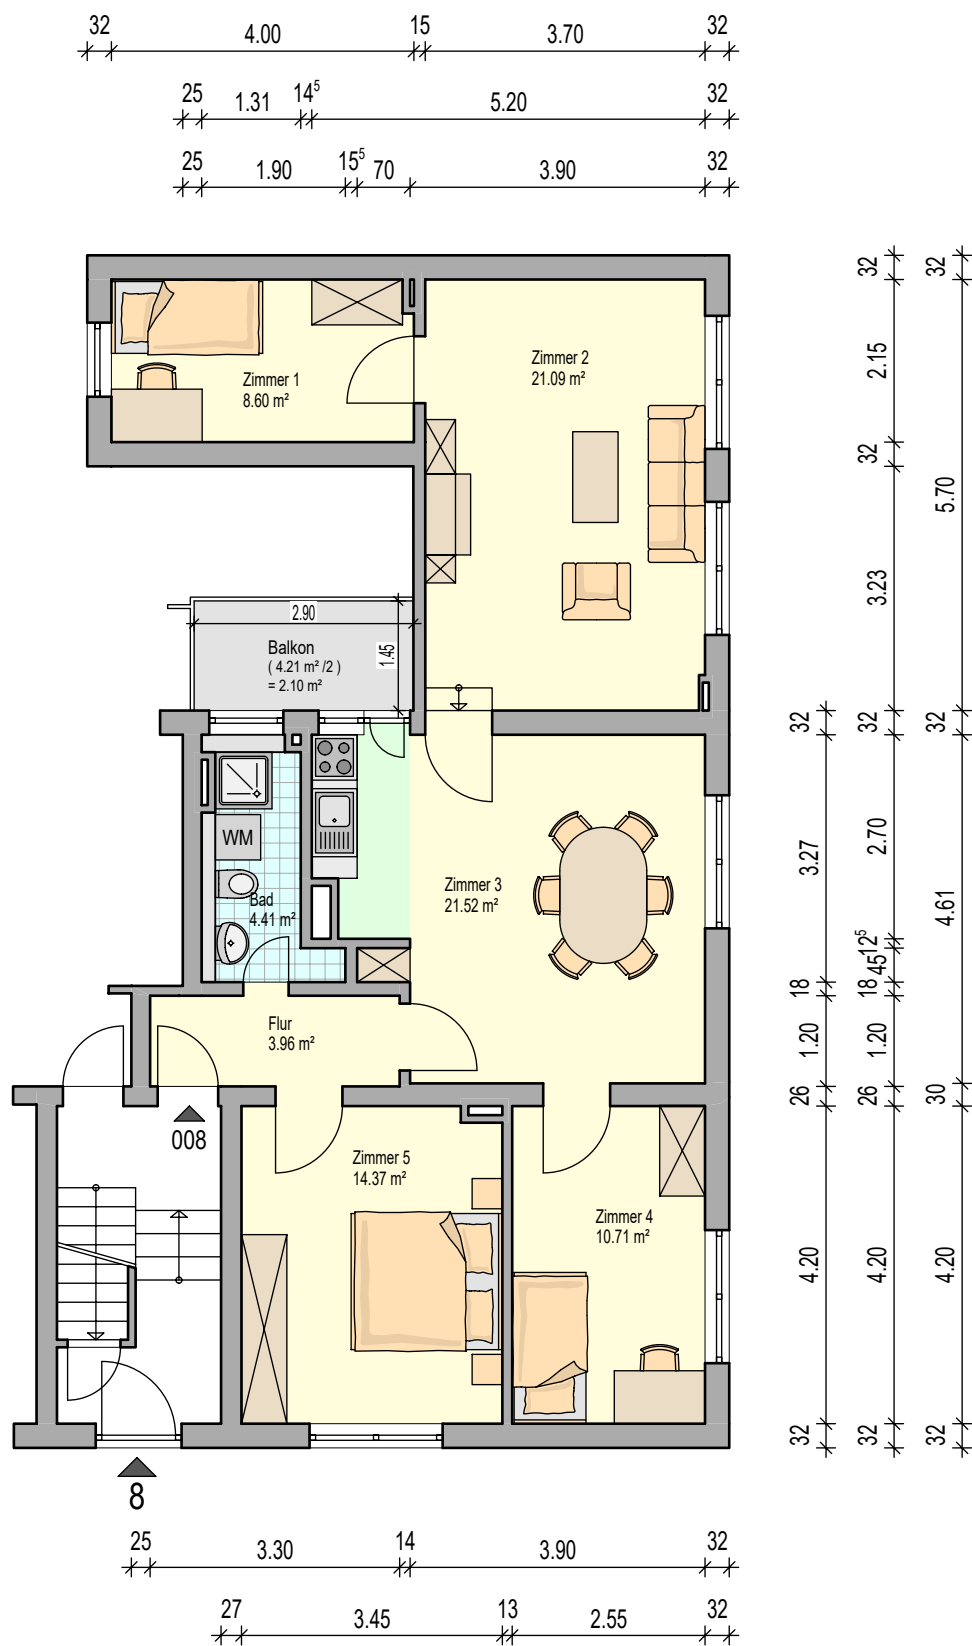

Hinweise:
Möblierung nur beispielhaft.
Alle Maße ohne Gewähr, Fenster und Türen werden schematisch dargestellt!

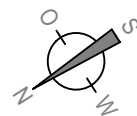

111-0023-002.008 - Brentanostraße 8 - Erdgeschoss rechts

Planstand: 26.07.2021