
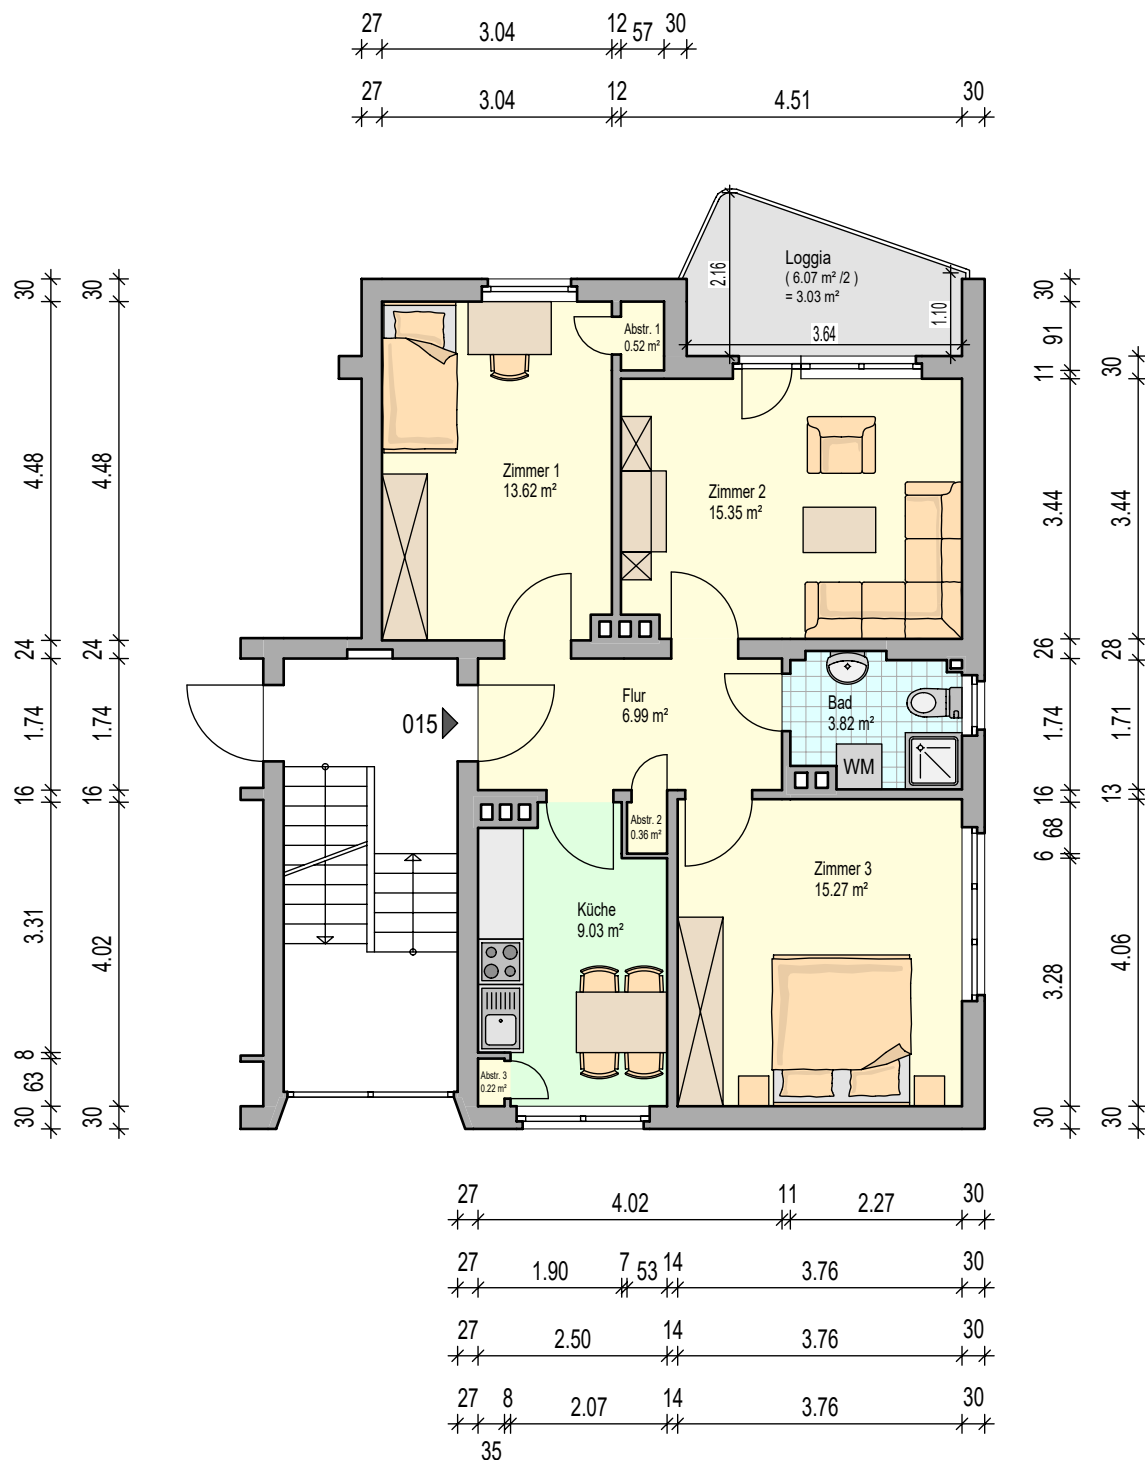


Hinweise:
Möblierung nur beispielhaft.
Alle Maße ohne Gewähr, Fenster und Türen werden schematisch dargestellt!

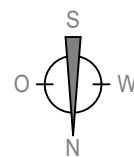

111-0040-003.015 - Auf der Steinrausch 32 - 1. Obergeschoss rechts

Planstand: 29.06.2021