



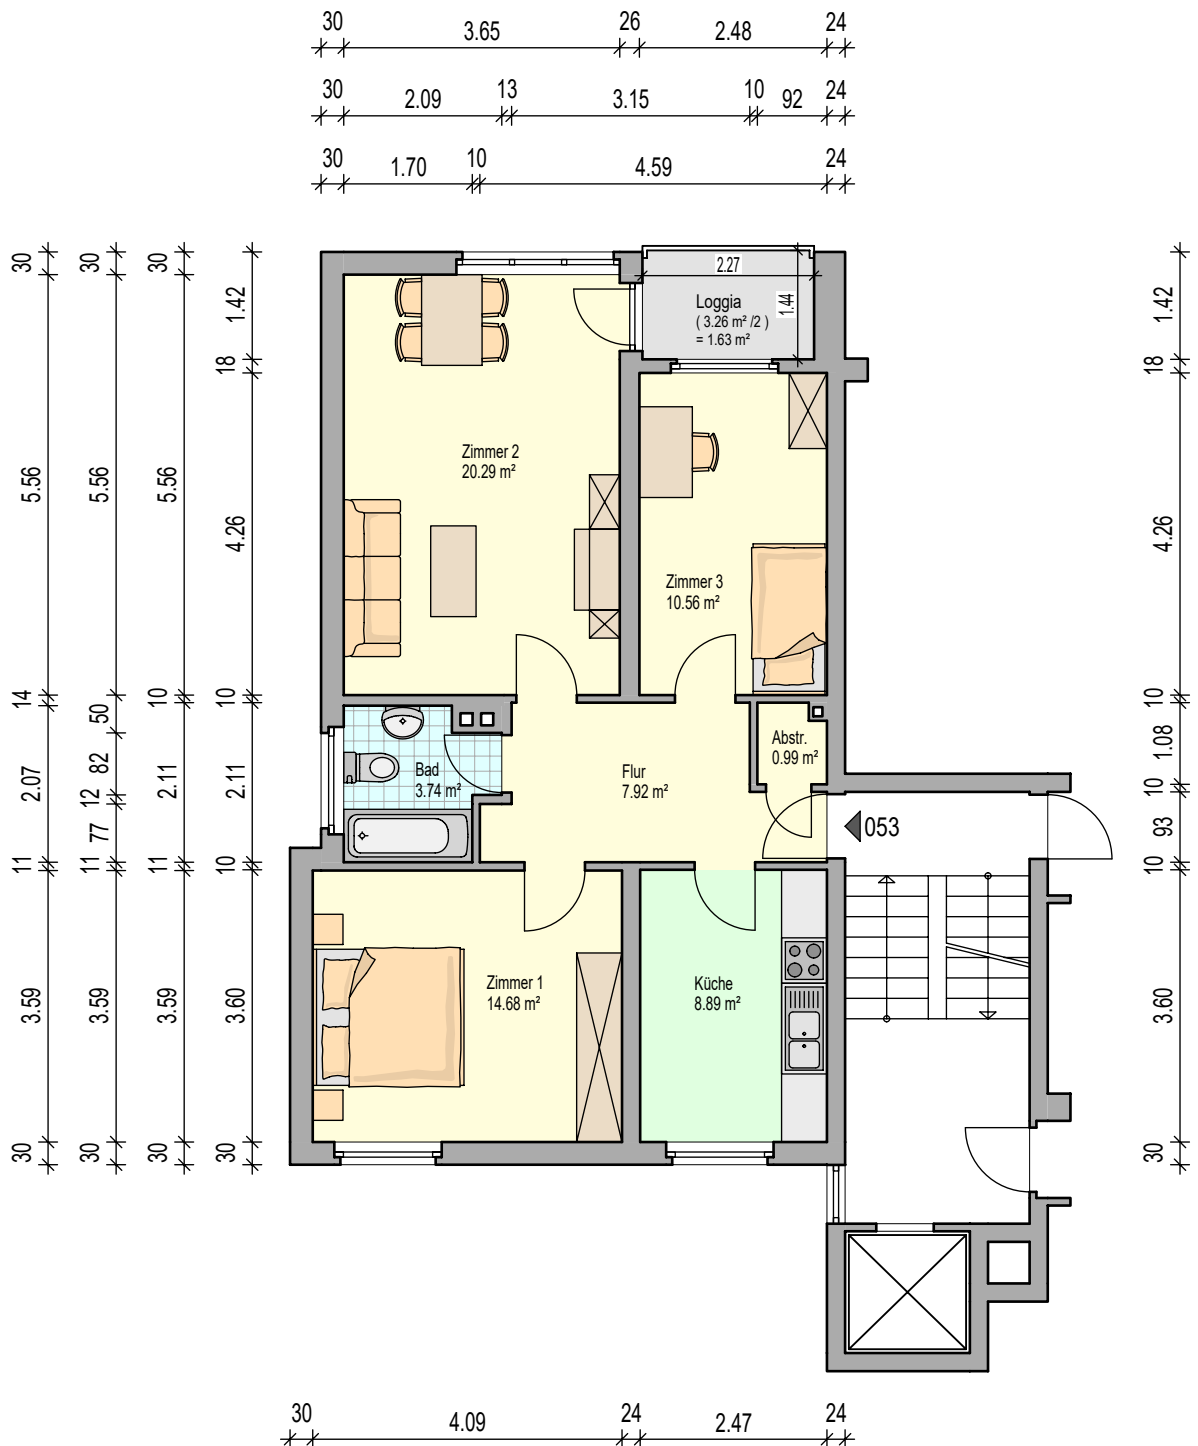

Hinweise:
Möblierung nur beispielhaft.
Alle Maße ohne Gewähr, Fenster und Türen werden schematisch dargestellt!!!

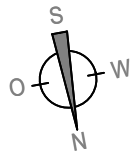

111-0097-006.053 - Am Weidengraben 27 - 6. Obergeschoss links

Planstand: 12.06.2021