
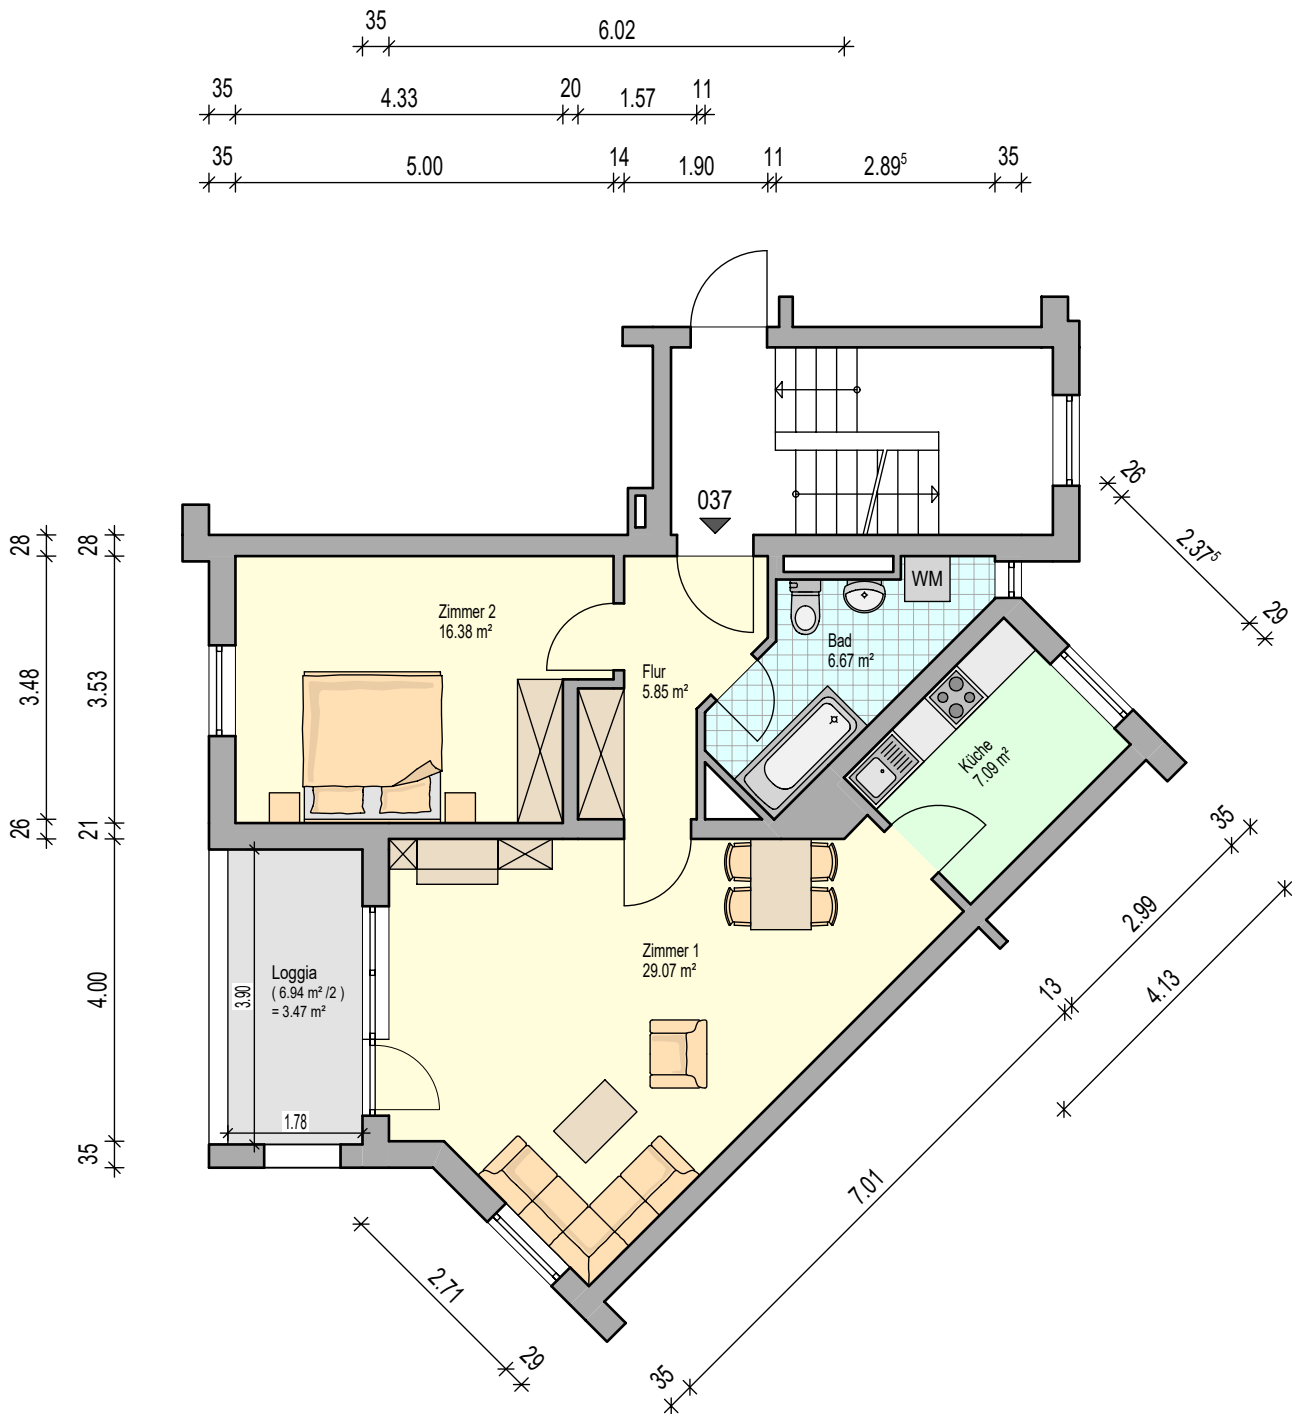


Hinweise:
Möblierung nur beispielhaft.
Alle Maße ohne Gewähr, Fenster und Türen werden schematisch dargestellt!

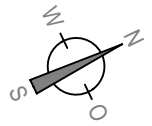

111-0178-007.037 - Töpferstraße 44 - 1. Obergeschoss rechts

Planstand: 24.06.2021