
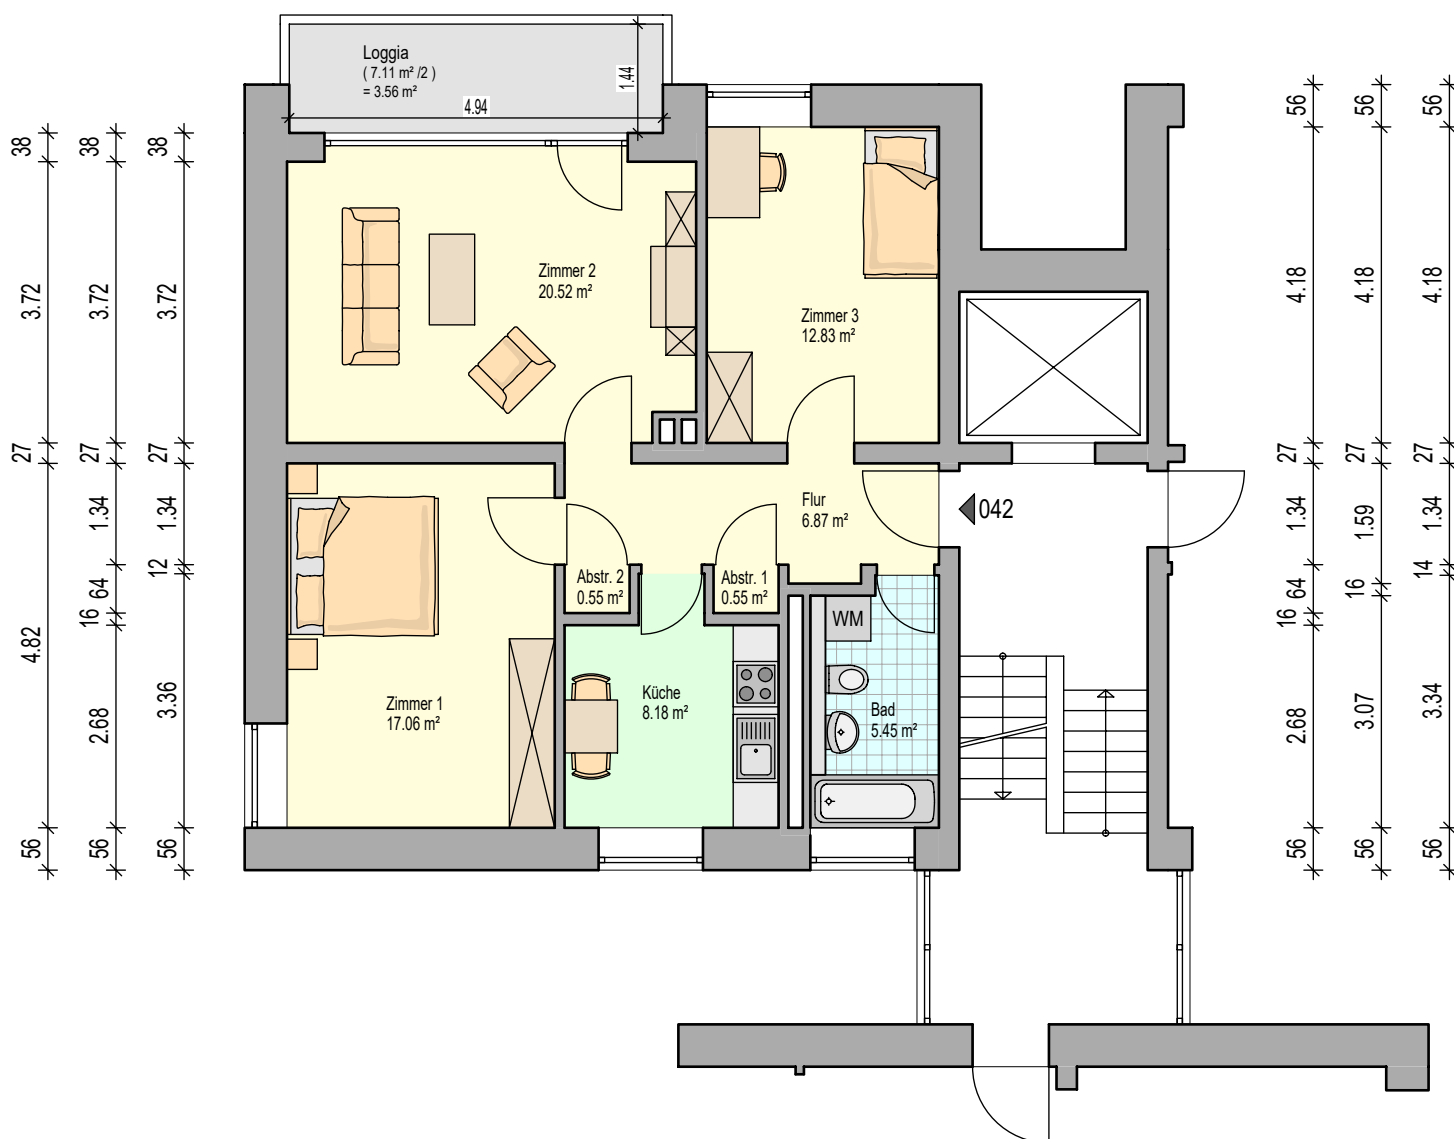
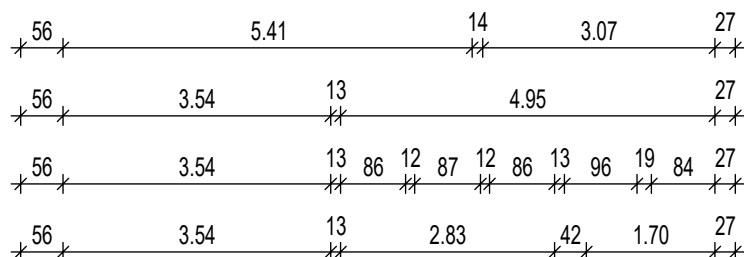


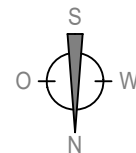

Hinweise:
Möblierung nur beispielhaft.
Alle Maße ohne Gewähr, Fenster und Türen werden schematisch dargestellt!

111-0089-035.042 - Im Schammat 56 - 3. Obergeschoss links

Planstand: 10.08.2021