
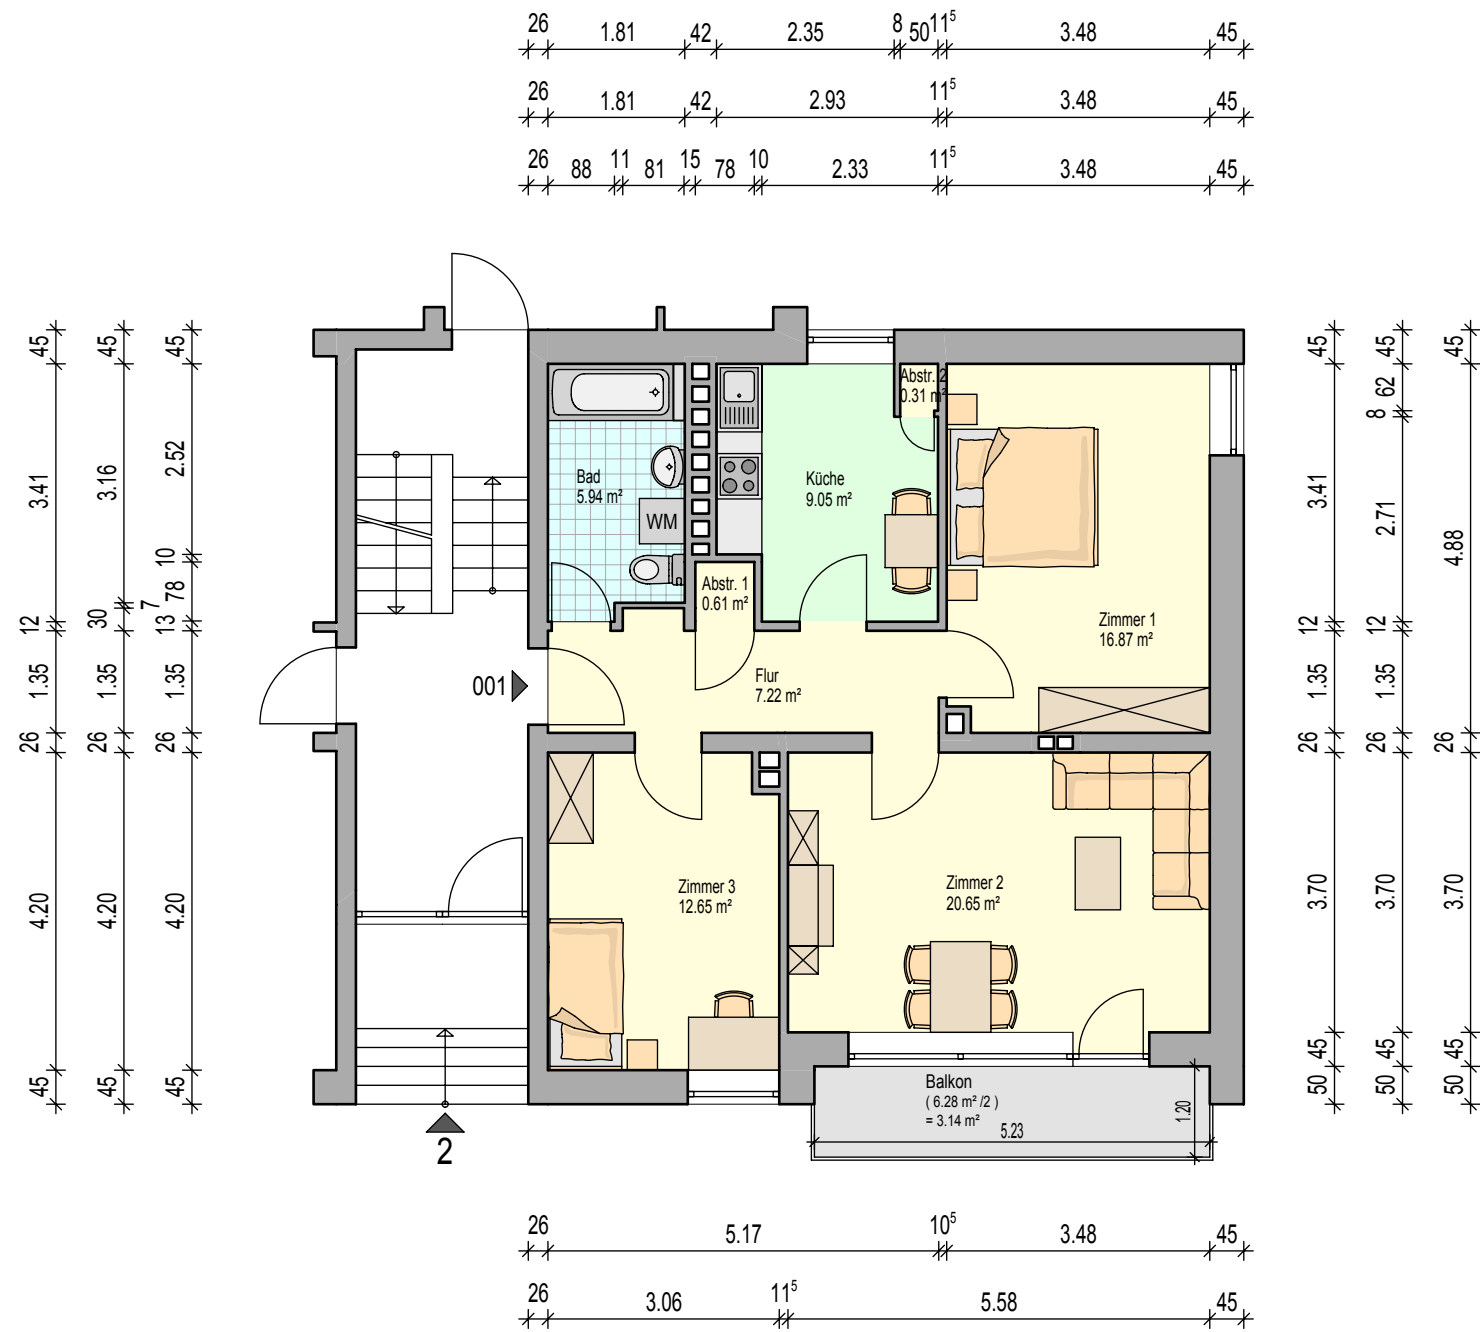


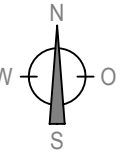

Hinweise:
Möblierung nur beispielhaft.
Alle Maße ohne Gewähr, Fenster und Türen werden schematisch dargestellt!

111-0044-001.001 - Adolf-Kolping-Straße 2, Haus Julia - EG rechts

Planstand: